PROJEKTINFORMATIONEN

PROJEKT-NAME			PROJEKT-NUMMER
MFH Feldbach	9630 Wattwil		2305
PROJEKT-ADRESSE Parzelle 192W Schomattenstrasse 9 9630 Wattwil	**BAUHERR** GEN Vereinigte Milchbauern Mitte-Ost Poststrasse 13 9200 Gossau	**GRUNDEIGENTÜMER** GEN Vereinigte Milchbauern Mitte-Ost Poststrasse 13 9200 Gossau	**ARCHITEKT** Planbasis AG Austrasse 2 9606 Bütschwil

UNTERSCHRIFTEN

Bauherrschaft / Grundeigentümer

St. Gallen, 01.02.2024 GEN Vereinigte Milchbauern Mitte-Ost, Poststrasse 13, 9200 Gossau

Projektverfasser

St. Gallen, 01.02.2024 Planbasis AG, Austrasse 2, 9606 Bütschwil

Bestand
Abbruch
Neubau
Höhenkote Grundriss fertig
Höhenkote Grundriss roh
Höhenkote Schnitt fertig
Höhenkote Schnitt roh

Behördenvermerke

HÖHENANGABE / NORDPFEIL

N

613.00 m.ü.M

PLANINFORMATIONEN
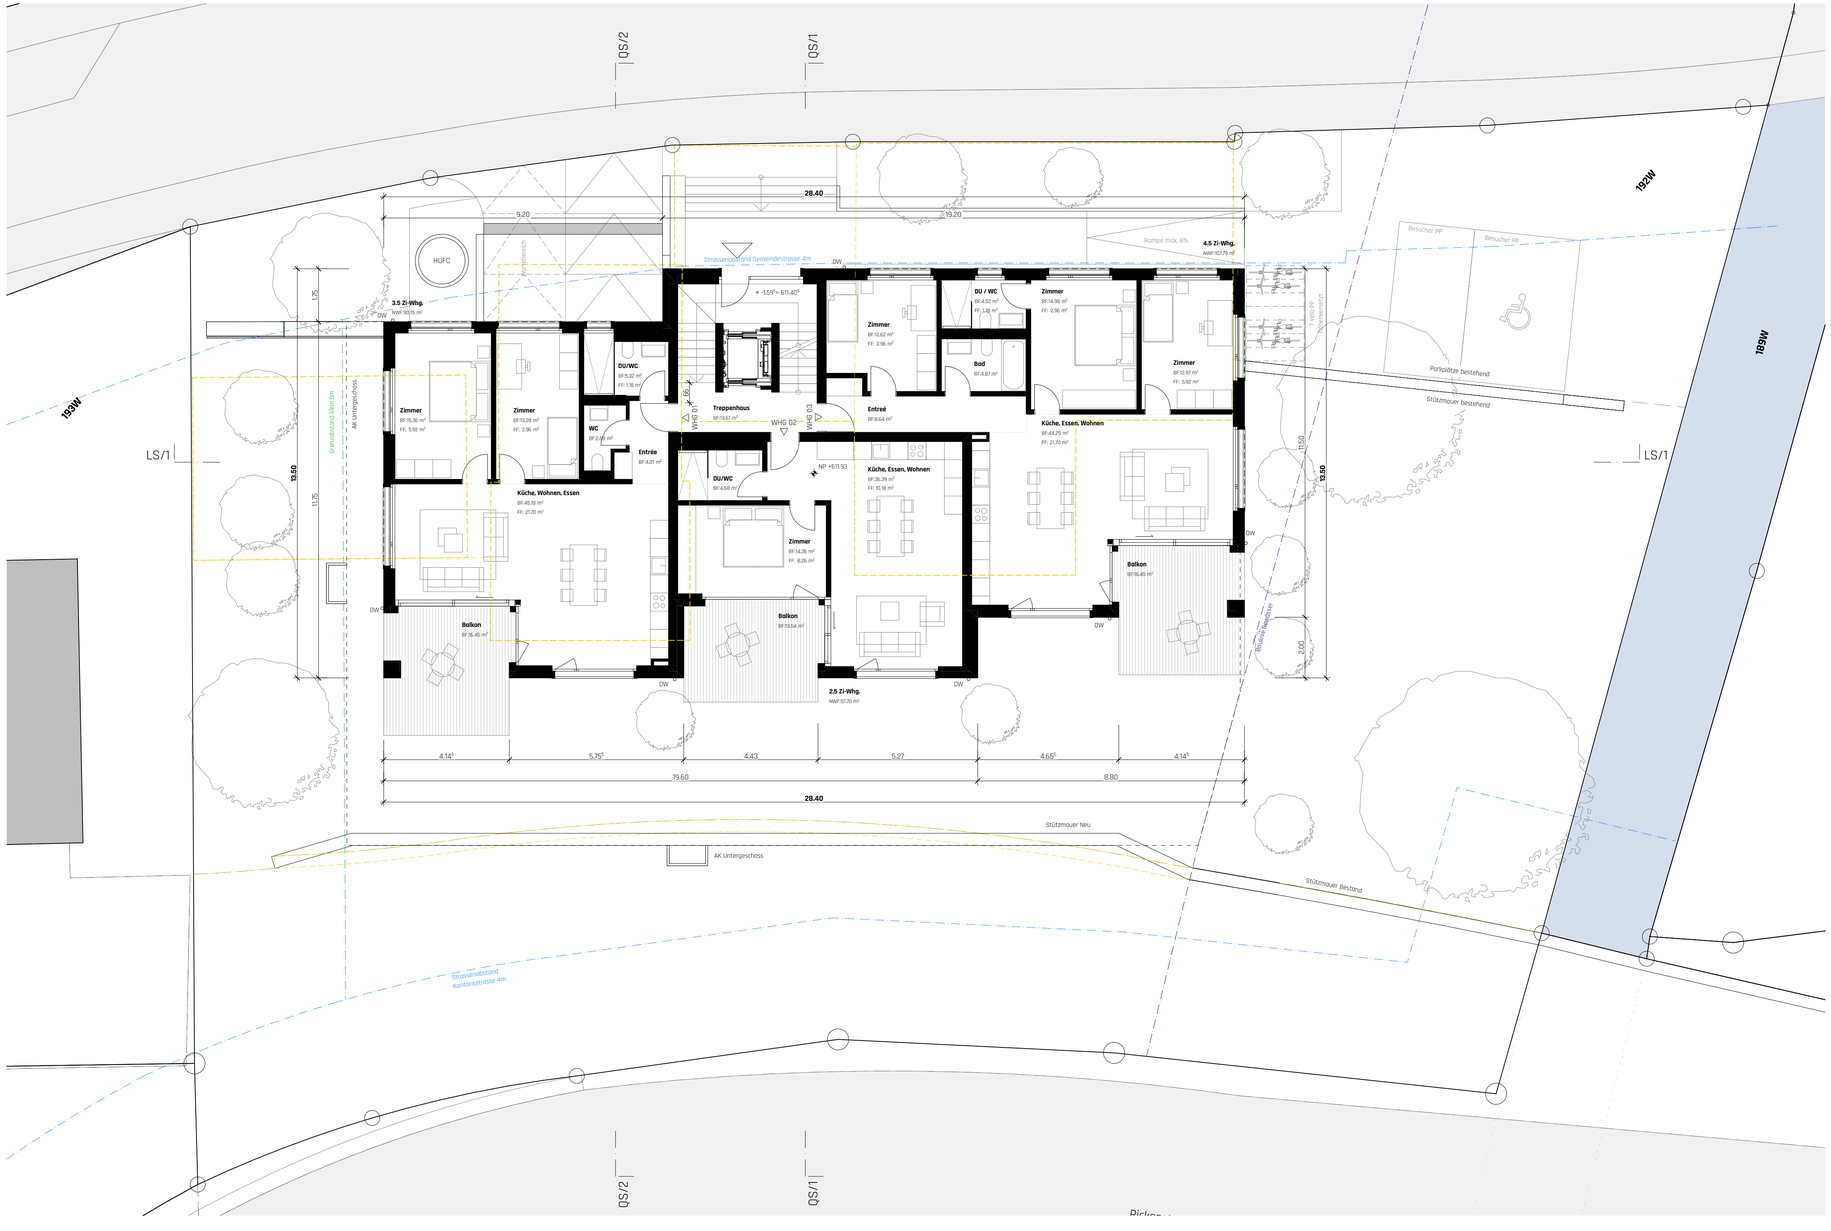
PLANUNGS-PHASE / PROJEKTVERSION				PLAN-GRUPPE
Baueingabe				Bauprojekt
PLAN-NAME				PLAN-MASSTAB
Erdgeschoss				1:100
FORMAT	DATUM	GEZEICHNET	PLAN-NUMMER	AKKURAT. planbasis.
420x840	01.02.2024	cha	2305.32.32.3