
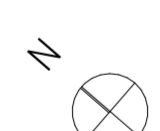



PROJEKTINFORMATIONEN			
PROJEKT-NUMMER 2305		PROJEKT-NUMMER 2305	
PROJEKT-NAMEN MFH Feldbach		PROJEKT-NAMEN 9630 Wattwil	
PROJEKT-ADRESSE Parzelle 192W Schmattenstrasse 9 9630 Wattwil	BAUHERR GEN Vereinigte Milchbauern Mitte-Ost Poststrasse 13 9200 Gossau	GRUNDEIGENTÜMER GEN Vereinigte Milchbauern Mitte-Ost Poststrasse 13 9200 Gossau	ARCHITEKT Planbasis AG Austrasse 2 9606 Büttschwil

UNTERSCHRIFTEN	
Bauherrschaft / Grundeigentümer St. Gallen, 01.02.2024 GEN Vereinigte Milchbauern Mitte-Ost, Poststrasse 13, 9200 Gossau	<ul style="list-style-type: none"> Bestand Abbruch Neubau Höhenkote Grundriss fertig Höhenkote Grundriss roh Höhenkote Schnitt fertig Höhenkote Schnitt roh
Projektverfasser St. Gallen, 01.02.2024 Planbasis AG, Austrasse 2, 9606 Büttschwil	Behördenvermerke HÖHENANGABE / NORDPFEIL  613.00 m.ü.M


PLANINFORMATIONEN				
PLANUNGS-PHASE / PROJEKTVERSION Baueingabe			PLAN-GRUPPE Bauprojekt	
PLAN-NAMEN 1.+2. OG, DG, DA			PLAN-MASSTAB 1:100	
FORMAT 420x1050	DATUM 01.02.2024	GEZEICHNET cha	PLAN-NUMMER 2305.32.32.4	AKKURAT. planbasis.

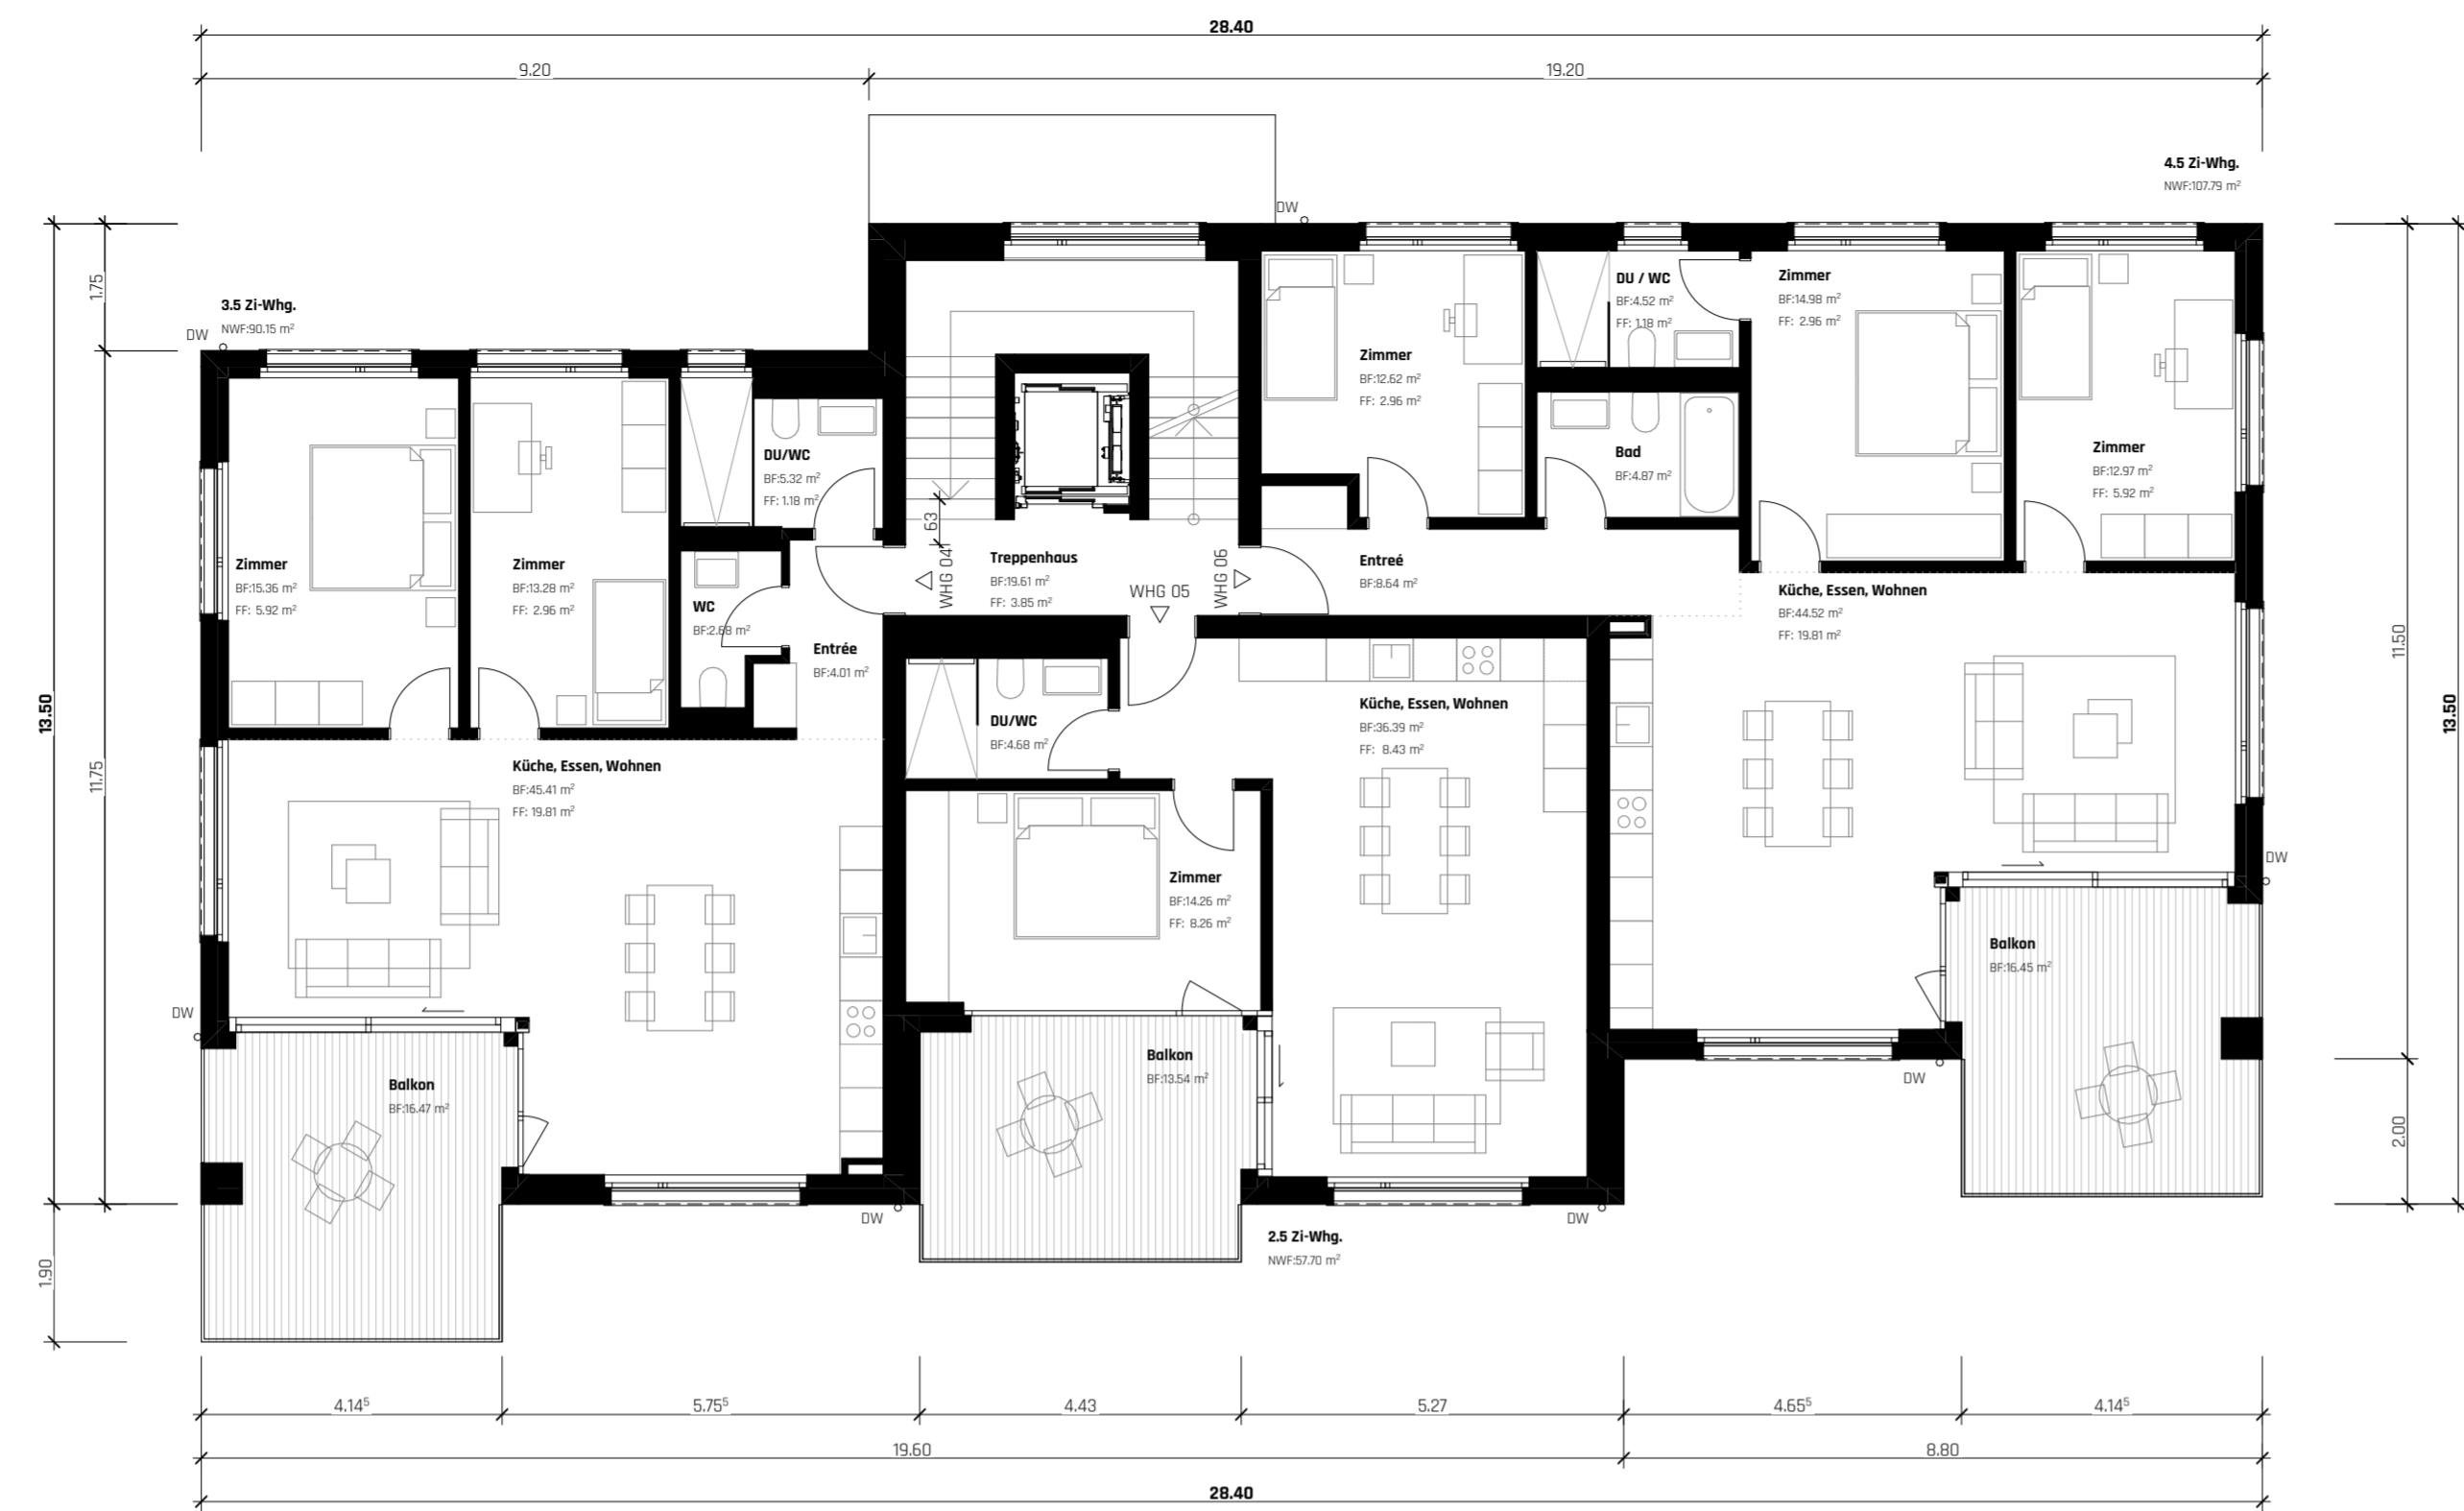


1. Obergeschoss

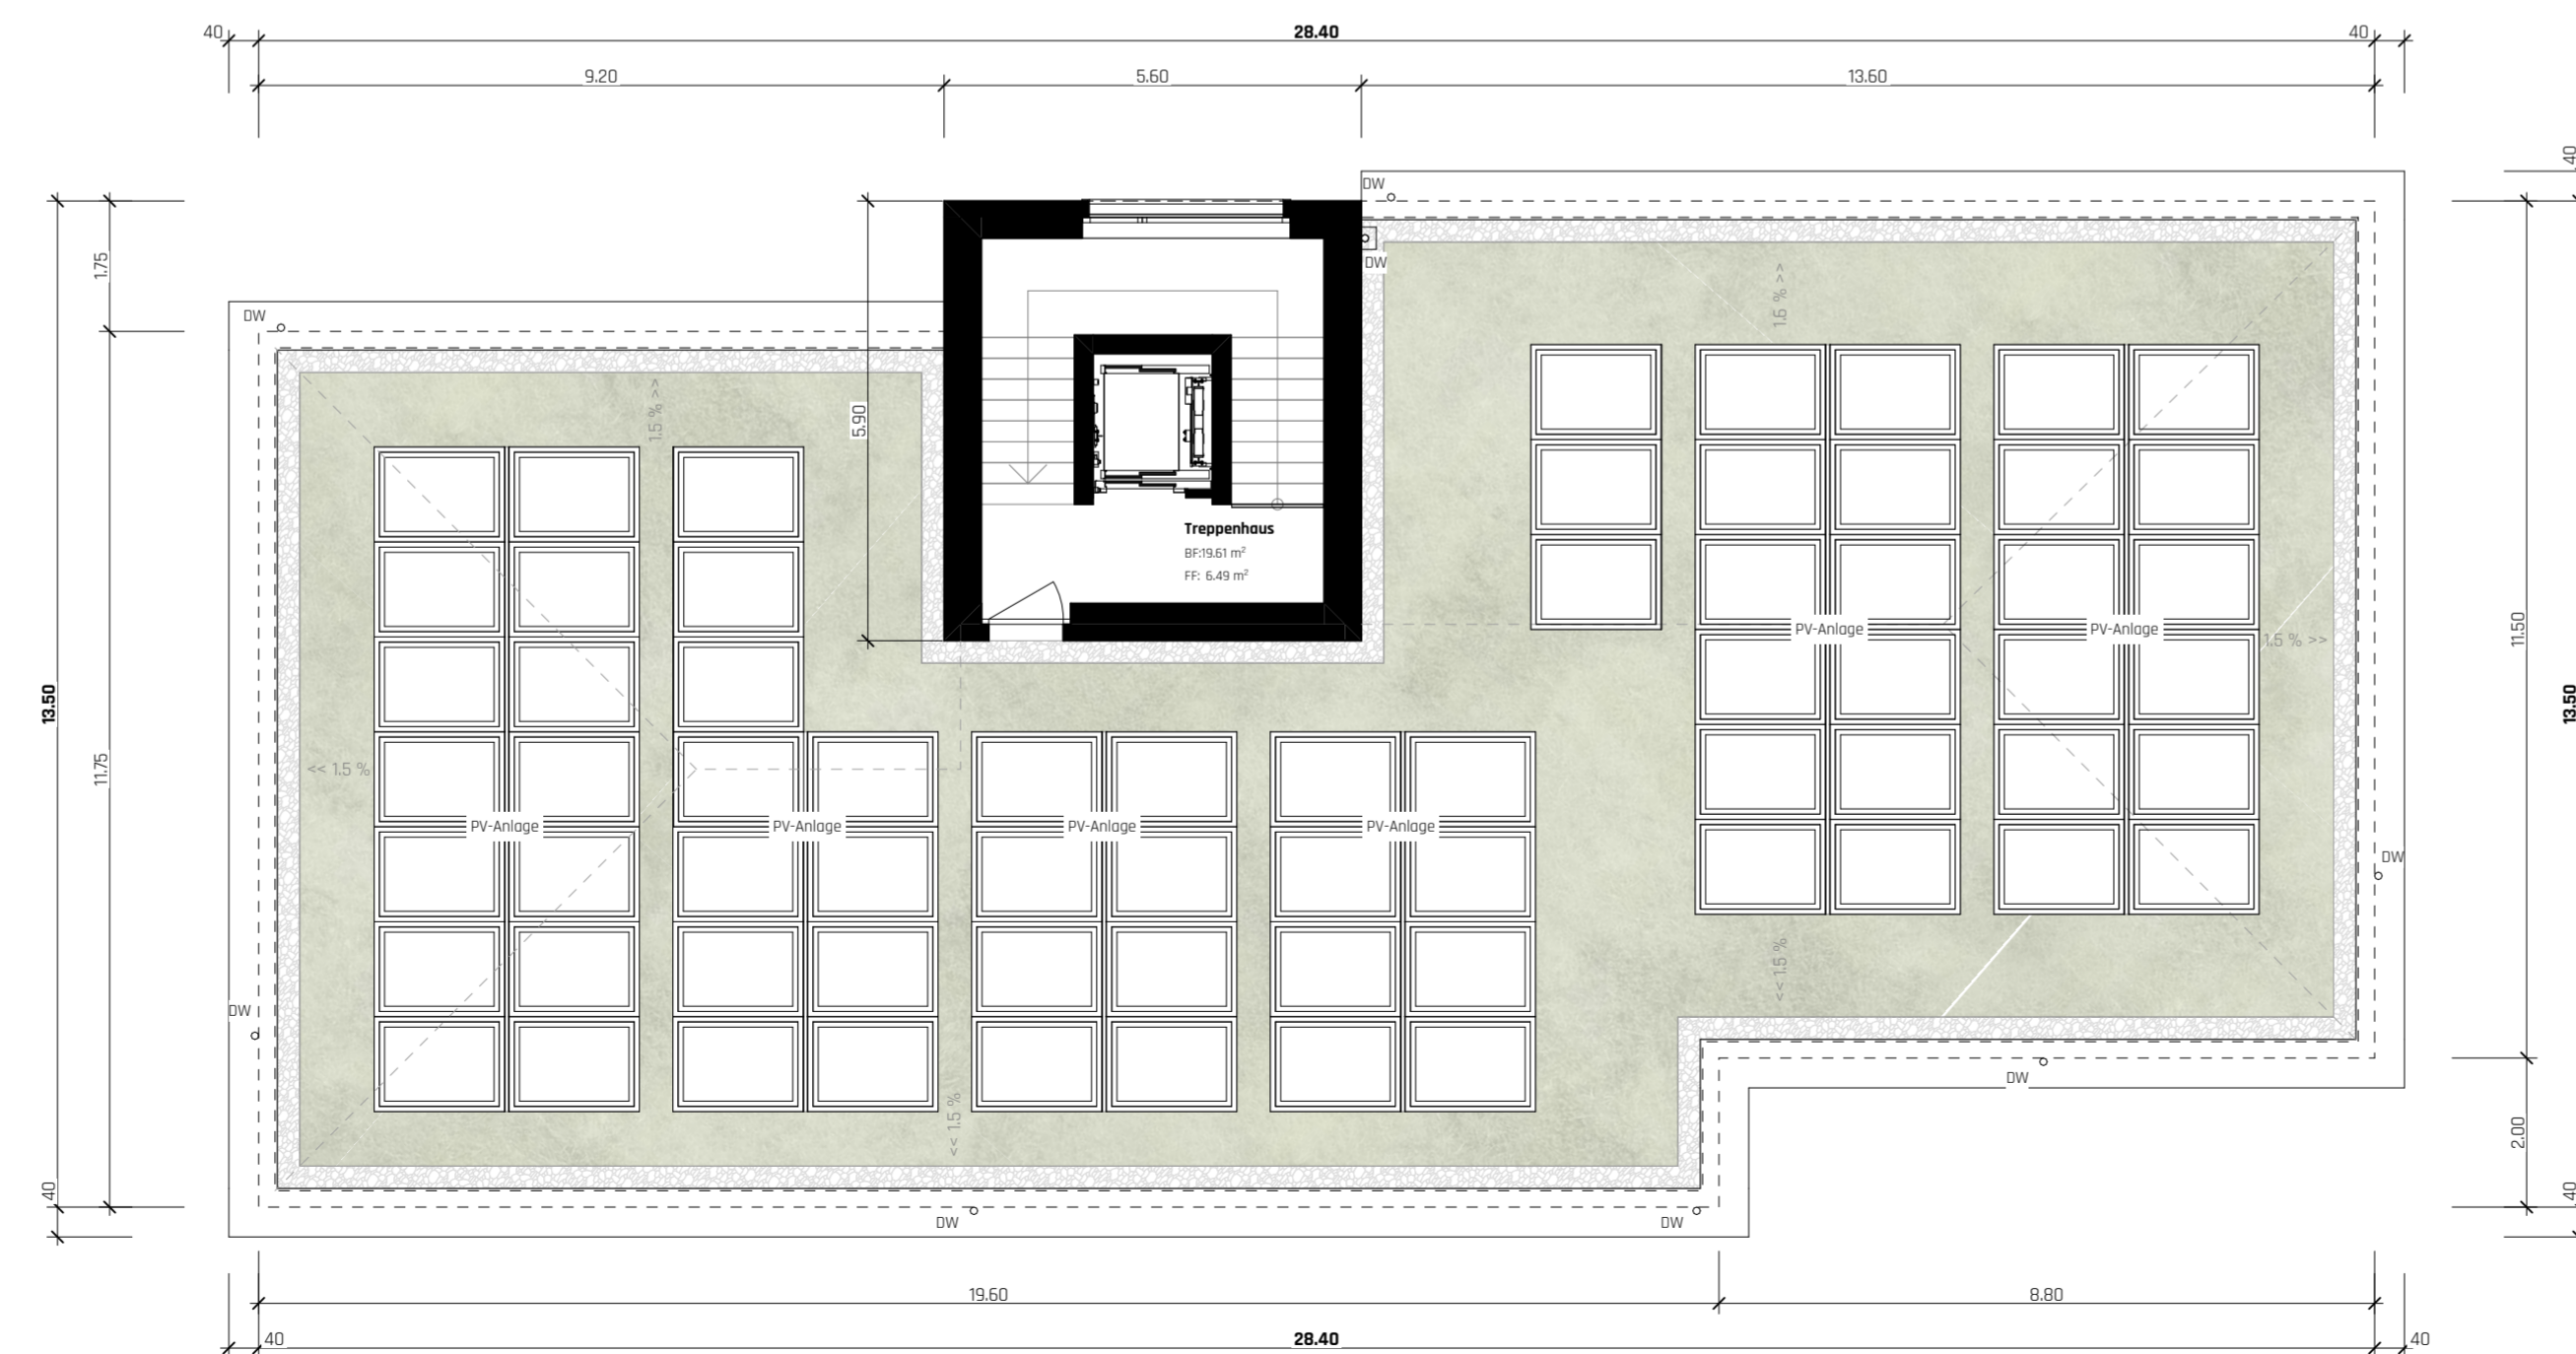

3. Dachgeschoss

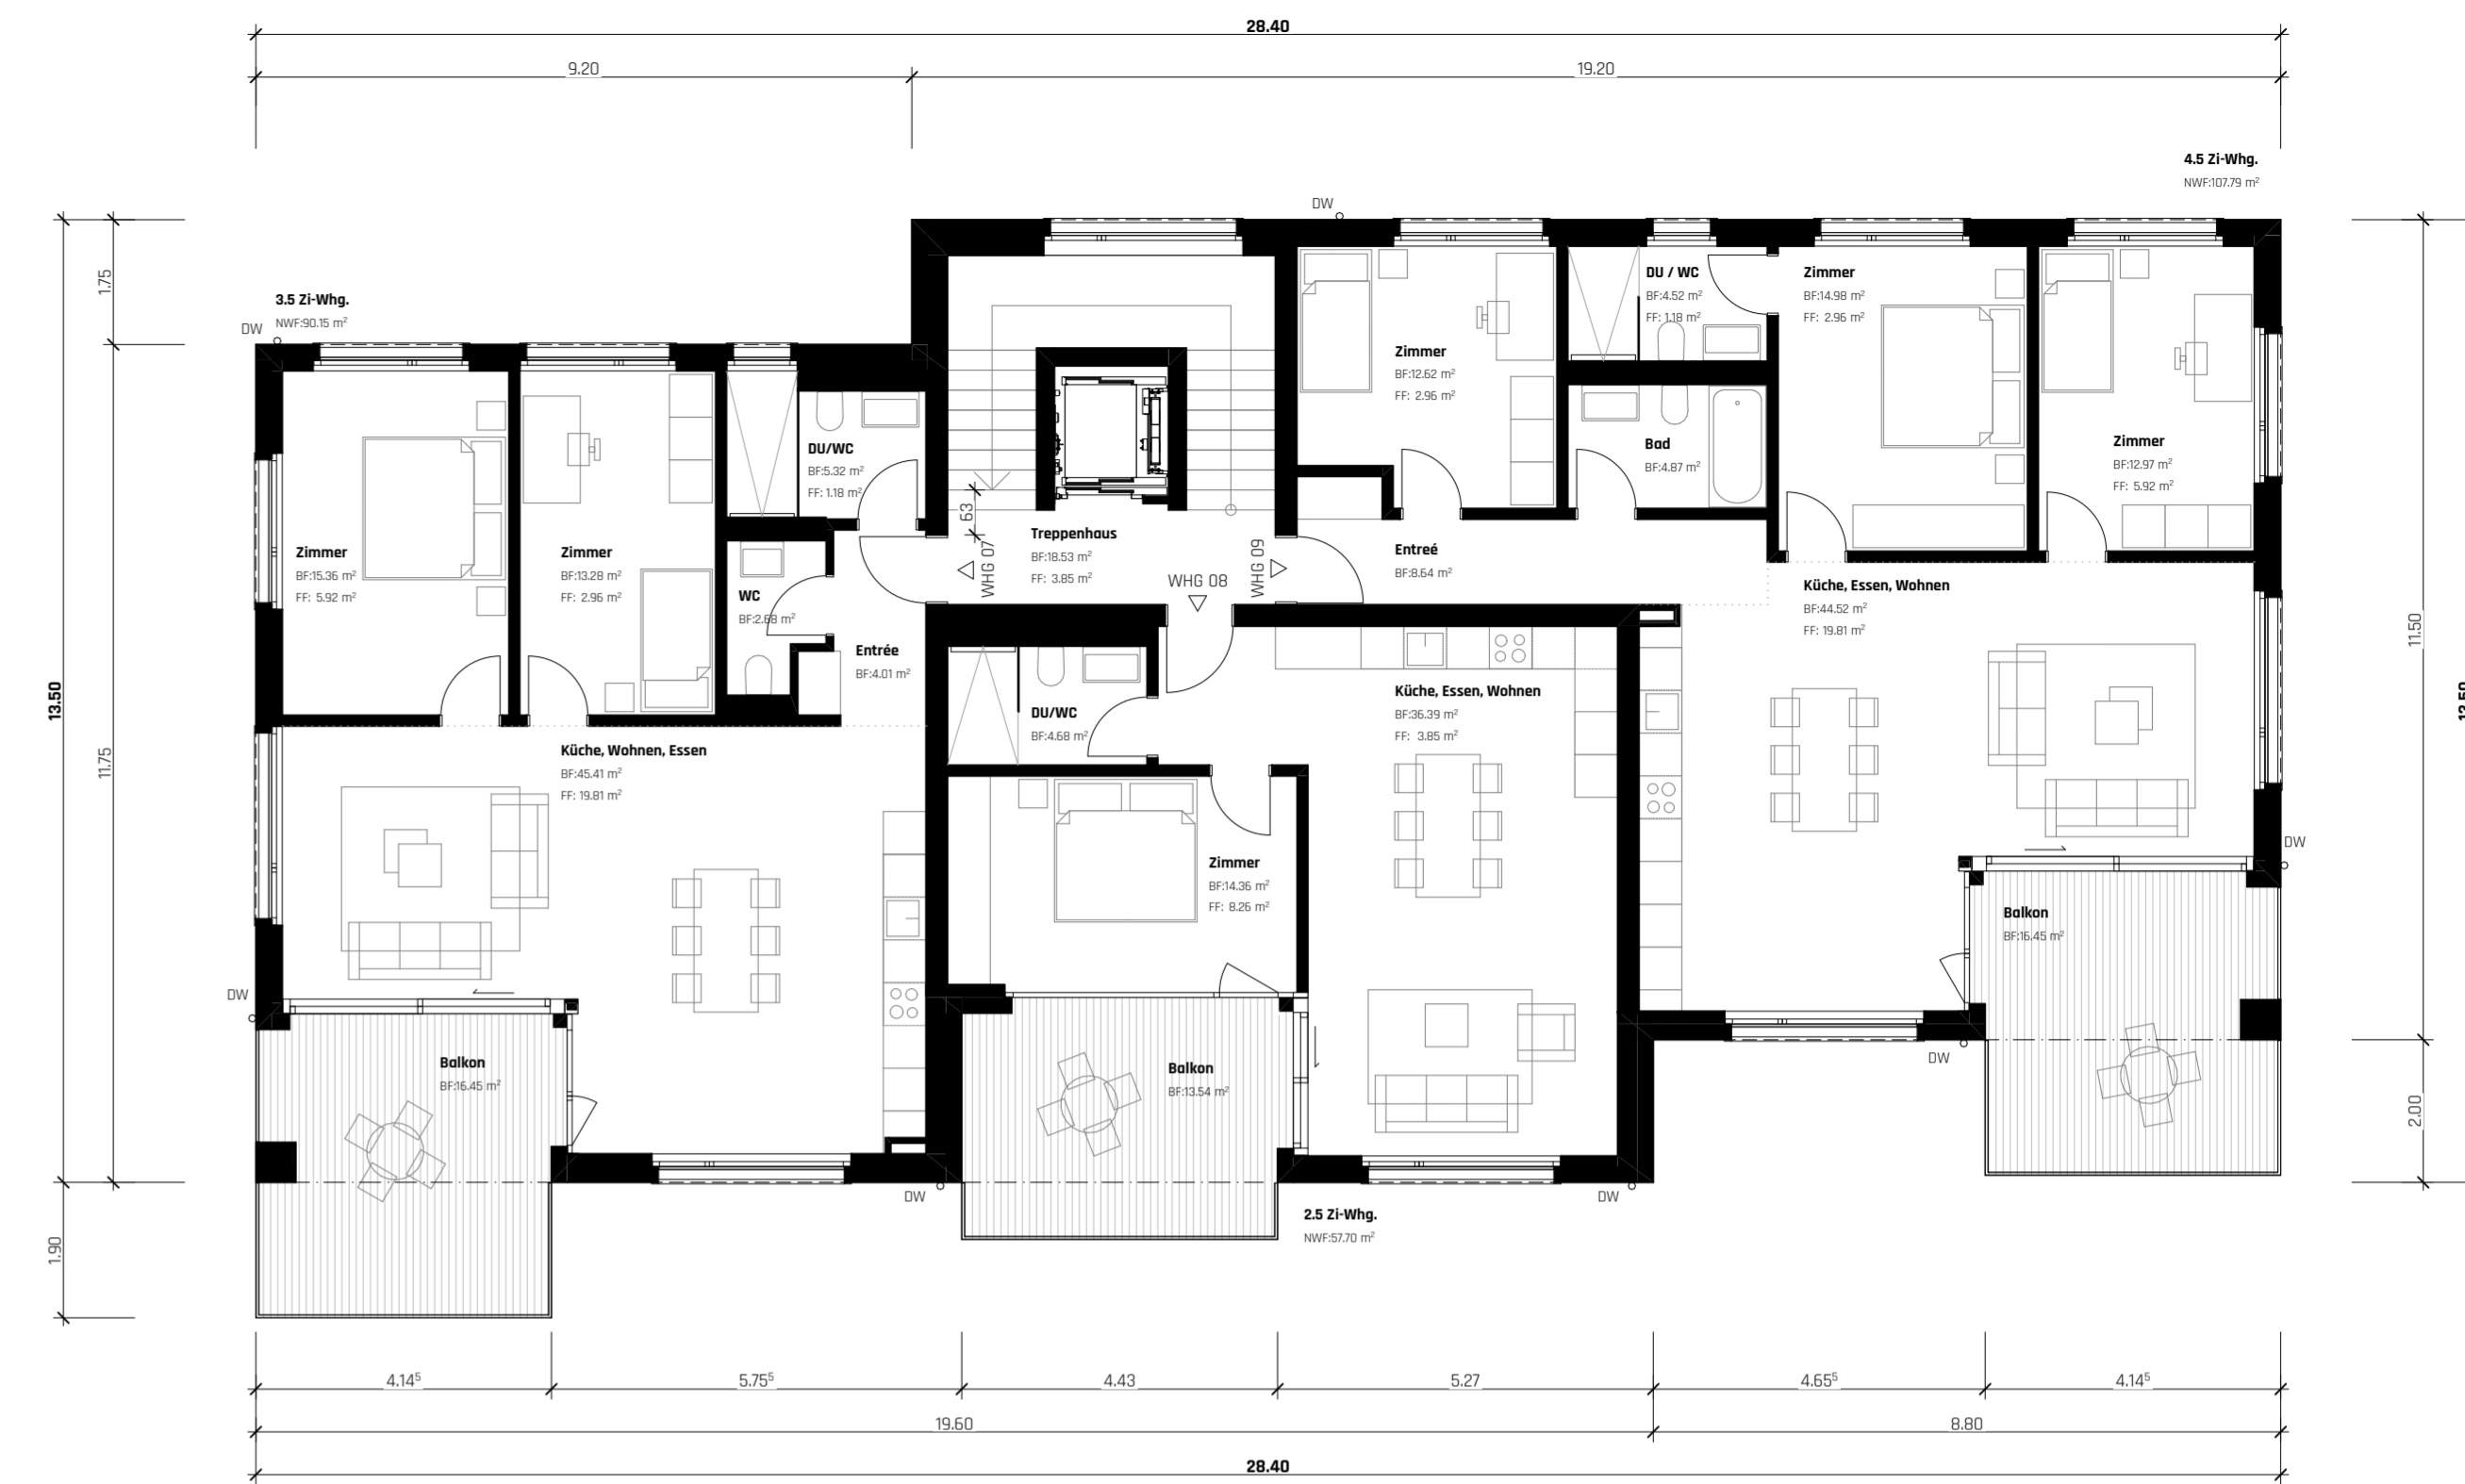

2. Obergeschoss

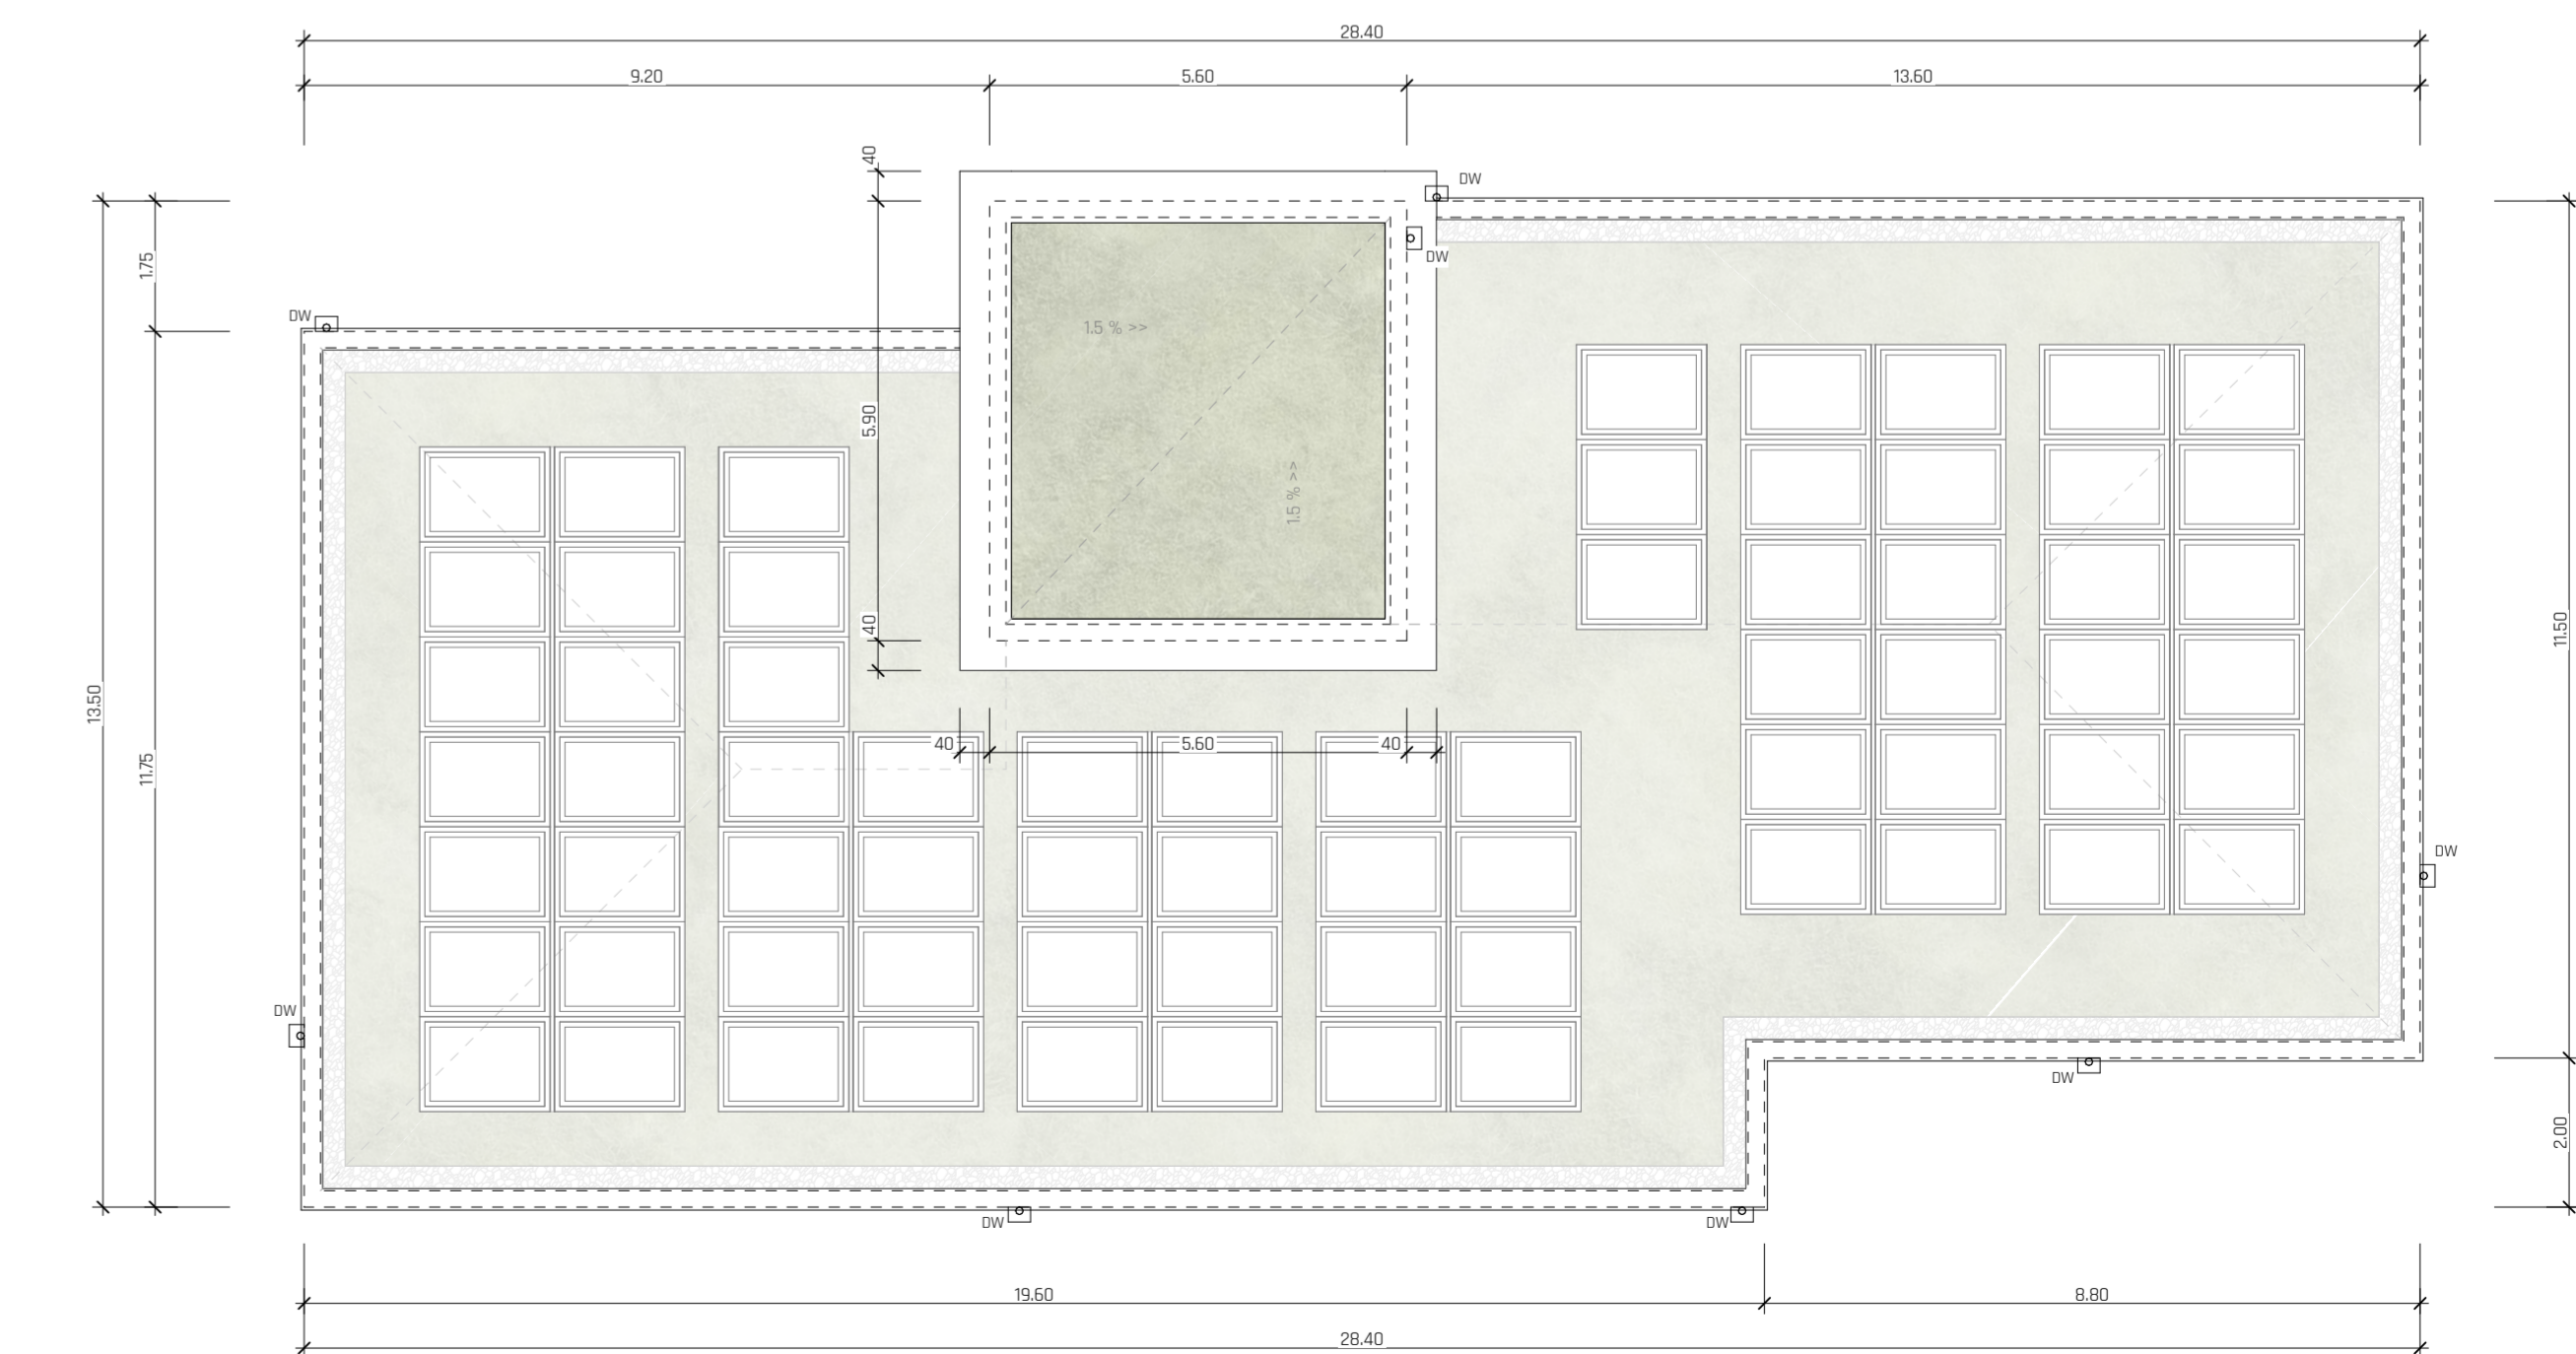

4. Dachaufsicht